
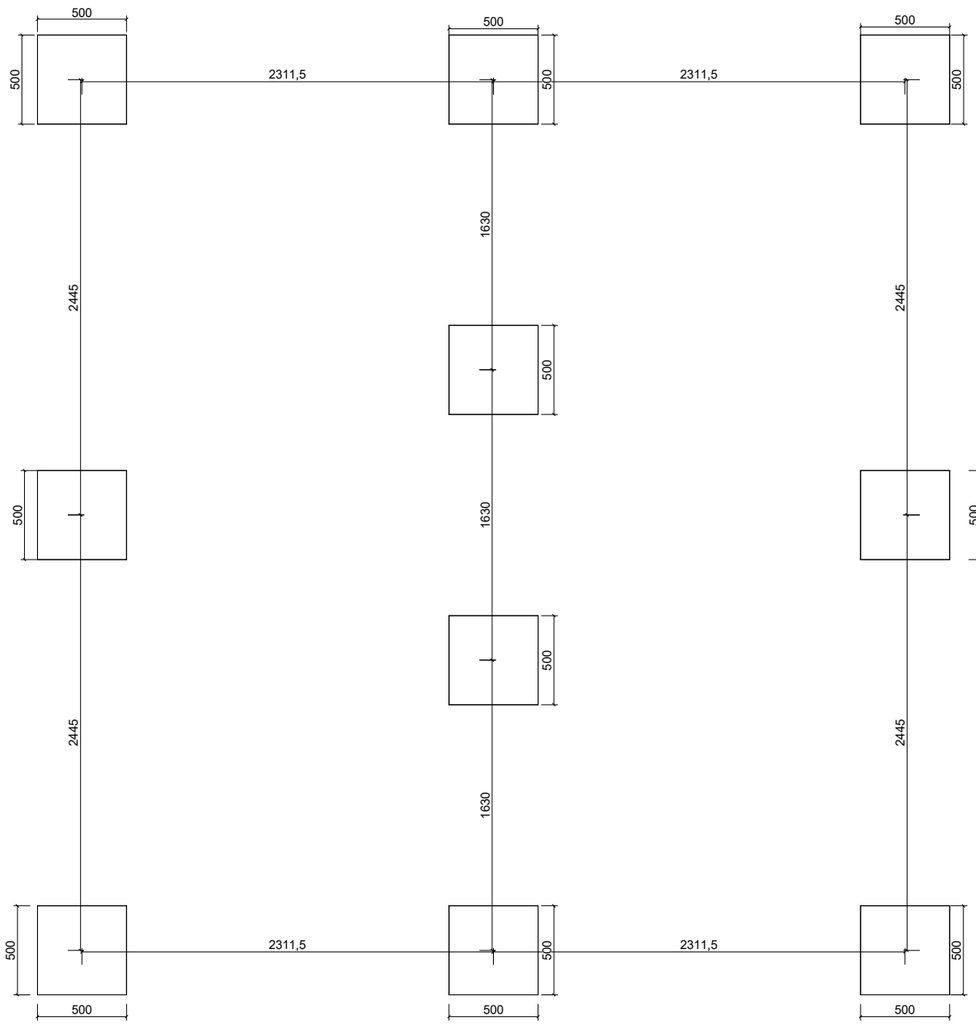


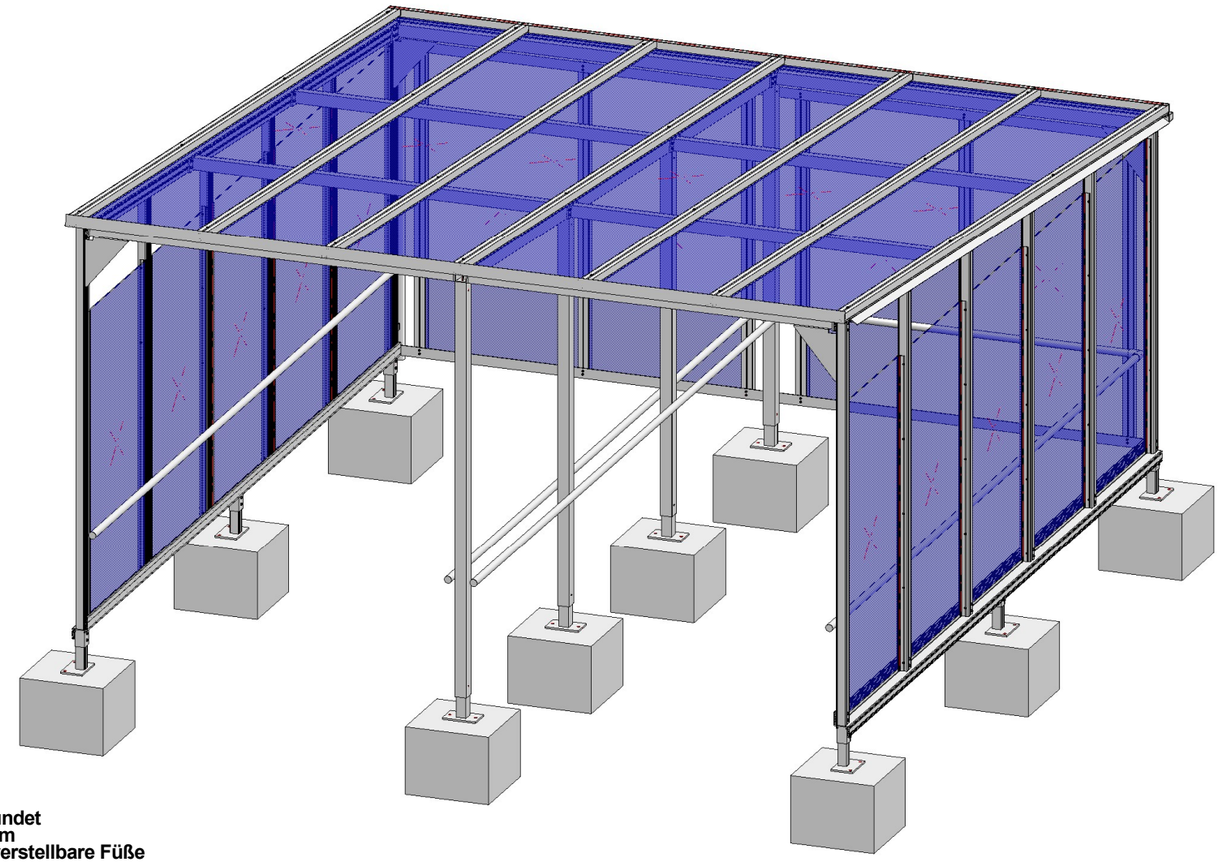

Fundamente frostsicher gegründet
OK Fundamente = FFB - 120mm
Höhenausgleich erfolgt über verstellbare Füße

Weitergabe sowie Vervielfältigung dieser Zeichnung, Verwertung und Mitteilung seines Inhalts sind verboten, soweit nicht ausdrücklich gestattet. Zuwiderhandlungen verpflichten zu Schadenersatz. Alle Rechte für den Fall der Patent- Gebrauchsmuster- und Designeintragung vorbehalten.

BOVEND
Arbeiten @ Group

Allgemeintoleranzen I
DIN EN ISO 2768-1 mK
DIN EN ISO 13920-A-B

Oberflächen
Rz 63

Datum: 07.03.2025
Name: Wiedfeld

Maßstab: 1:10
Zeichnungsnummer:
Zeichnungsnummer:

Projekt:
Trigon - Doppel - Parkbox 6 - reihig L = 5m
ohne BS - Eingang

Ausführung der Schweißverbindungen DIN EN ISO 5817-C

Benennung:
Fundamente

Format: A0

Blatt-Nr.: 1

Nr.	Änderungen	Datum	Name

Urheberrecht